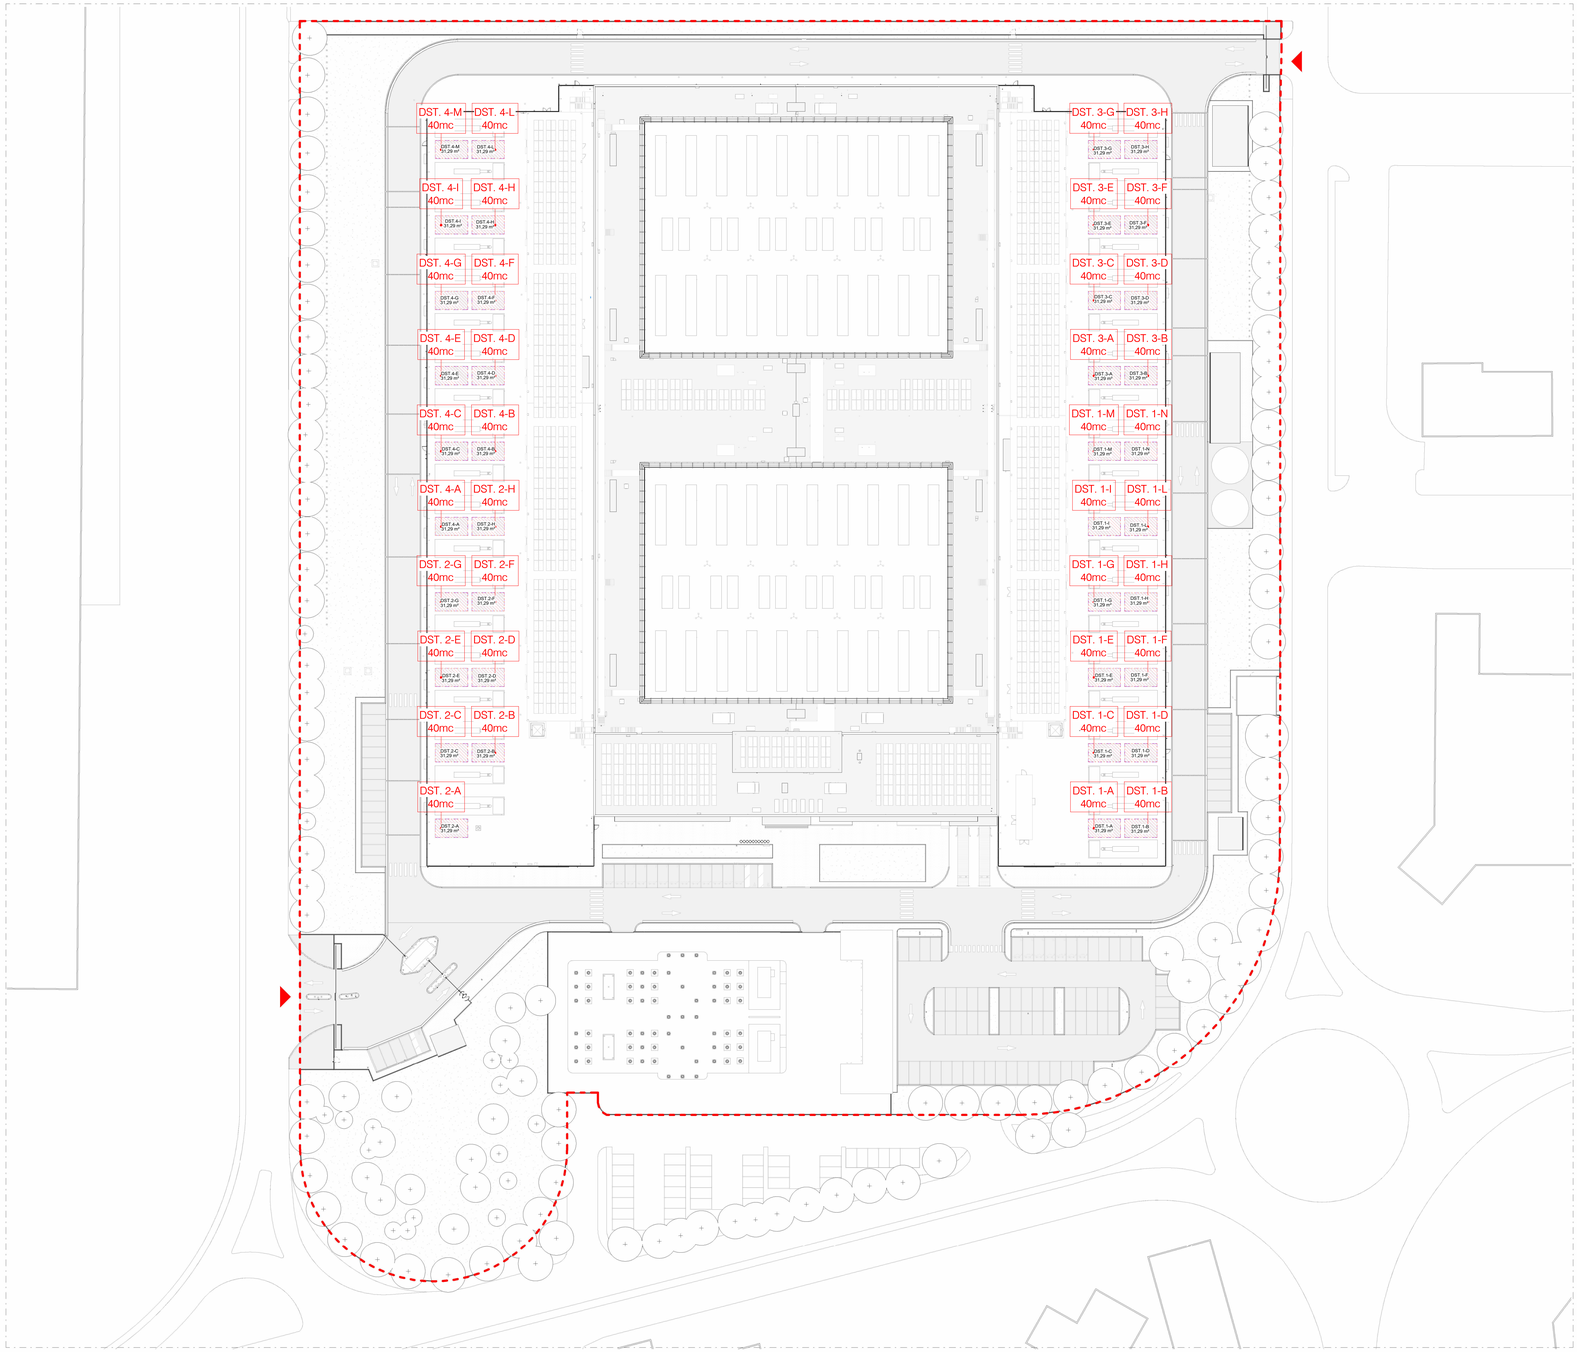

Planimetria serbatoi

1 : 500

MIL09 - SERBATOI

Nome	Capacità	Combustibile
DST.1-A	40,00 m³	Gasolio
DST.1-B	40,00 m³	Gasolio
DST.1-C	40,00 m³	Gasolio
DST.1-D	40,00 m³	Gasolio
DST.1-E	40,00 m³	Gasolio
DST.1-F	40,00 m³	Gasolio
DST.1-G	40,00 m³	Gasolio
DST.1-H	40,00 m³	Gasolio
DST.1-I	40,00 m³	Gasolio
DST.1-L	40,00 m³	Gasolio
DST.1-M	40,00 m³	Gasolio
DST.1-N	40,00 m³	Gasolio
DST.2-A	40,00 m³	Gasolio
DST.2-B	40,00 m³	Gasolio
DST.2-C	40,00 m³	Gasolio
DST.2-D	40,00 m³	Gasolio
DST.2-E	40,00 m³	Gasolio
DST.2-F	40,00 m³	Gasolio
DST.2-G	40,00 m³	Gasolio
DST.2-H	40,00 m³	Gasolio
DST.3-A	40,00 m³	Gasolio
DST.3-B	40,00 m³	Gasolio
DST.3-C	40,00 m³	Gasolio
DST.3-D	40,00 m³	Gasolio
DST.3-E	40,00 m³	Gasolio
DST.3-F	40,00 m³	Gasolio
DST.3-G	40,00 m³	Gasolio
DST.3-H	40,00 m³	Gasolio
DST.4-A	40,00 m³	Gasolio
DST.4-B	40,00 m³	Gasolio
DST.4-C	40,00 m³	Gasolio
DST.4-D	40,00 m³	Gasolio
DST.4-E	40,00 m³	Gasolio
DST.4-F	40,00 m³	Gasolio
DST.4-G	40,00 m³	Gasolio
DST.4-H	40,00 m³	Gasolio
DST.4-I	40,00 m³	Gasolio
DST.4-L	40,00 m³	Gasolio
DST.4-M	40,00 m³	Gasolio
	1560,00 m³	

CALCOLO PORTATA DI CARBURANTE:

39 serbatoi	x	40m³	=	1560 m³	TOTALI
90%	di	1560m³	=	1404 m³	CAPACITA' EFFETTIVA
39 serbatoi	x	1,5m³	=	58,5 m³	DAILY TANKS A BORDO DEI GENERATORI
1404m³	+	58,5m³	=	1462,5 m³	TOTALI PRESENTI NEL SITO

LEGENDA

Ingresso

Linea di Proprietà Area di Intervento

N

Firmato digitalmente da:
Marco Amosso
Data: 31/07/2025 15:37:15

IL RICHIEDENTE | IL PROGETTISTA

REV.	DATA / DATE:	DESCRIZIONE / DESCRIPTION:
-	-	-

L22 è una divisione di:
Lombardini22 S.p.A.
Via Lombardini 22 20143 Milano, Italia
T +39 02 36 59 62 00 P +39 02 82 20 13 97
info@l22.it www.l22.it

Capitale sociale Euro 100.000 i.v.
C.F.,P.IVA: 05505600964 R.E.A. 1827099

Sistema di gestione qualità conforme alla UNI EN ISO 9001:2008 - Certificato Nr. 50.100.6319 da TUV Italia

Ing. Arturo Donadio
S.P.S. S.r.l. www.spsstl-mi.it
Via M. Gioia, 64 - 20125 Milano, Italia
segreteria@spsstl-mi.it T. 0269564687

COMMITTENTE / CLIENT:

STACK INFRASTRUCTURE

INFRASTRUCTURE ITALIA LAND 9 S.r.l.
via del Bosco Rinnovato, 6 - Palazzo U4 - 20057 - Assago (MI)
+39 0239447901

PROGETTO / PROJECT:
MIL09 – Nuovo Sito Produttivo
Via Marco Polo, 2 - 20066 - Melzo (MI)

PROGETTISTA / DESIGNER:
L22 - Marco Amosso - Iscritto all'Ordine degli Architetti di Torino n°4157
Indirizzo: Via Elia Lombardini 22, 20143, Milano - Mail: ufficio.tecnico@l22.it - Pec: ufficio.tecnico@pec.lombardini22.it

OGGETTO / OBJECT:
Valutazione di Impatto Ambientale ai sensi del Titolo III del D.Lgs 152/2006

TITOLO / DESCRIPTION:
ARCHITETTONICO
Stato di progetto - Planimetria deposito oli minerali

DISEGNATO DA: / DRAWN BY:	CONTROLLATO DA: / CHECKED BY:	DATA/ DATE:	SCALA / SCALE:	DATA REV.:
GMS	PCU	16/06/2025	1:500	-

FORMAT:	NOME FILE / FILE NAME:	COMMESSA / JOB:	TAVOLA / DRAWING:	REV.:
A0	3989_AC-016.-G	3989	AC-016.	-

© Lombardini22 S.p.A. ES DT (rev.-) (L.663/41 Art.2575)